



# Marktgemeinde Straßwalchen

Bezirk Salzburg-Umgebung - Land Salzburg

5204 Straßwalchen, Mayburgerplatz 1

Straßwalchen, am 18.02.2014

Zahl: 2/120-2-20/2014  
Bezug: Behindertenparkplätze im Bereich der "Hainbachsiedlung", im Ortsteil Irrsdorf (Gemeindegebiet von Straßwalchen);  
Betreff: Kundmachung der Verordnung der Gemeindevertretung der Marktgemeinde Straßwalchen vom 06.02.2014;

Johann Fürst  
Tel. (06215) 8209 - 23  
Fax (06215) 8209 - 20  
johann.fuerst@strasswalchen.at

## KUNDMACHUNG

### Verordnung

der Gemeindevertretung der Marktgemeinde Straßwalchen

im eigenen Wirkungsbereich der Gemeinde

(Beschluss vom 6. Februar 2014)

Hiermit wird für **zwei Parkplätze** im Bereich der „**Hainbachsiedlung**“, im Ortsteil Irrsdorf (Gemeindegebiet von Straßwalchen) folgende **Beschränkung des ruhenden Verkehrs** verordnet:

Für zwei Parkplätze, laut beiliegendem Lageplan gilt ein **Halte- und Parkverbot**.

Dieser Lageplan (im Maßstab 1 : 1 000), erstellt von DI. Stefan Tengg vom 18. Dezember 2013, ist ein **integrierender Bestandteil dieser Verordnung**.

Ausgenommen von diesem Halte- und Parkverbot sind **dauernd stark gehbehinderte Personen**, die über einen Gehbehindertenausweis nach § 29b StVO verfügen und diesen auch sichtbar hinter der Windschutzscheibe anbringen.

Die **Kundmachung dieser Verordnung** erfolgt (gemäß § 44 Straßenverkehrsordnung 1960 - StVO) durch:

- a) **Anbringen des Verbotsszeichens „HALTEN UND PARKEN VERBOTEN“**  
(gemäß § 52 lit. a, Ziffer 13b, StVO), und
- b) **Anbringung einer Zusatztafel** (gemäß § 54 Abs. 5 lit. h), sowie
- c) **Aufbringung entsprechender Bodenmarkierungen;**

Diese Verordnung tritt mit der **Aufstellung der oben bezeichneten Verkehrszeichen** in Kraft. Der genaue Zeitpunkt der Anbringung ist in einem Aktenvermerk zu dokumentieren!

#### Rechtsgrundlagen:

§ 43 Abs. 1 lit. d, in Verbindung mit § 94d Ziffer 4, lit. a,

Straßenverkehrsordnung 1960 – StVO, BGBl. 159, in der geltenden Fassung;

Für die Gemeindevertretung

Der Bürgermeister:




Friedrich Kreil

#### **Anlage:**

Verordnungsplan, Wohnstraße „**Am Hainbach**“, vom 18.12.2013;

## Verteiler:

- **Amt der Salzburger Landesregierung**, Referat 6/24: Verkehrsrecht, als Aufsichtsbehörde, E-Mail: [verkehrsrecht@salzburg.gv.at](mailto:verkehrsrecht@salzburg.gv.at); (Mitteilung gemäß § 79 Abs. 5 Salzburger Gemeindeordnung 1994, LGBl.-Nr.: 107/1994);
- **Bezirkshauptmannschaft Salzburg – Umgebung**, Gruppe: Polizei und Verkehr, E-Mail: [bh-sl@salzburg.gv.at](mailto:bh-sl@salzburg.gv.at);
- **Polizeiinspektion Straßwalchen**, E-Mail: [pi-s-strasswalchen@polizei.gv.at](mailto:pi-s-strasswalchen@polizei.gv.at);
- **Bauhof der Marktgemeinde Straßwalchen**, mit der Anordnung der Kundmachung und Übermittlung des entsprechenden Aktenvermerkes;
- **Kundmachung** an der Amtstafel der Gemeinde;

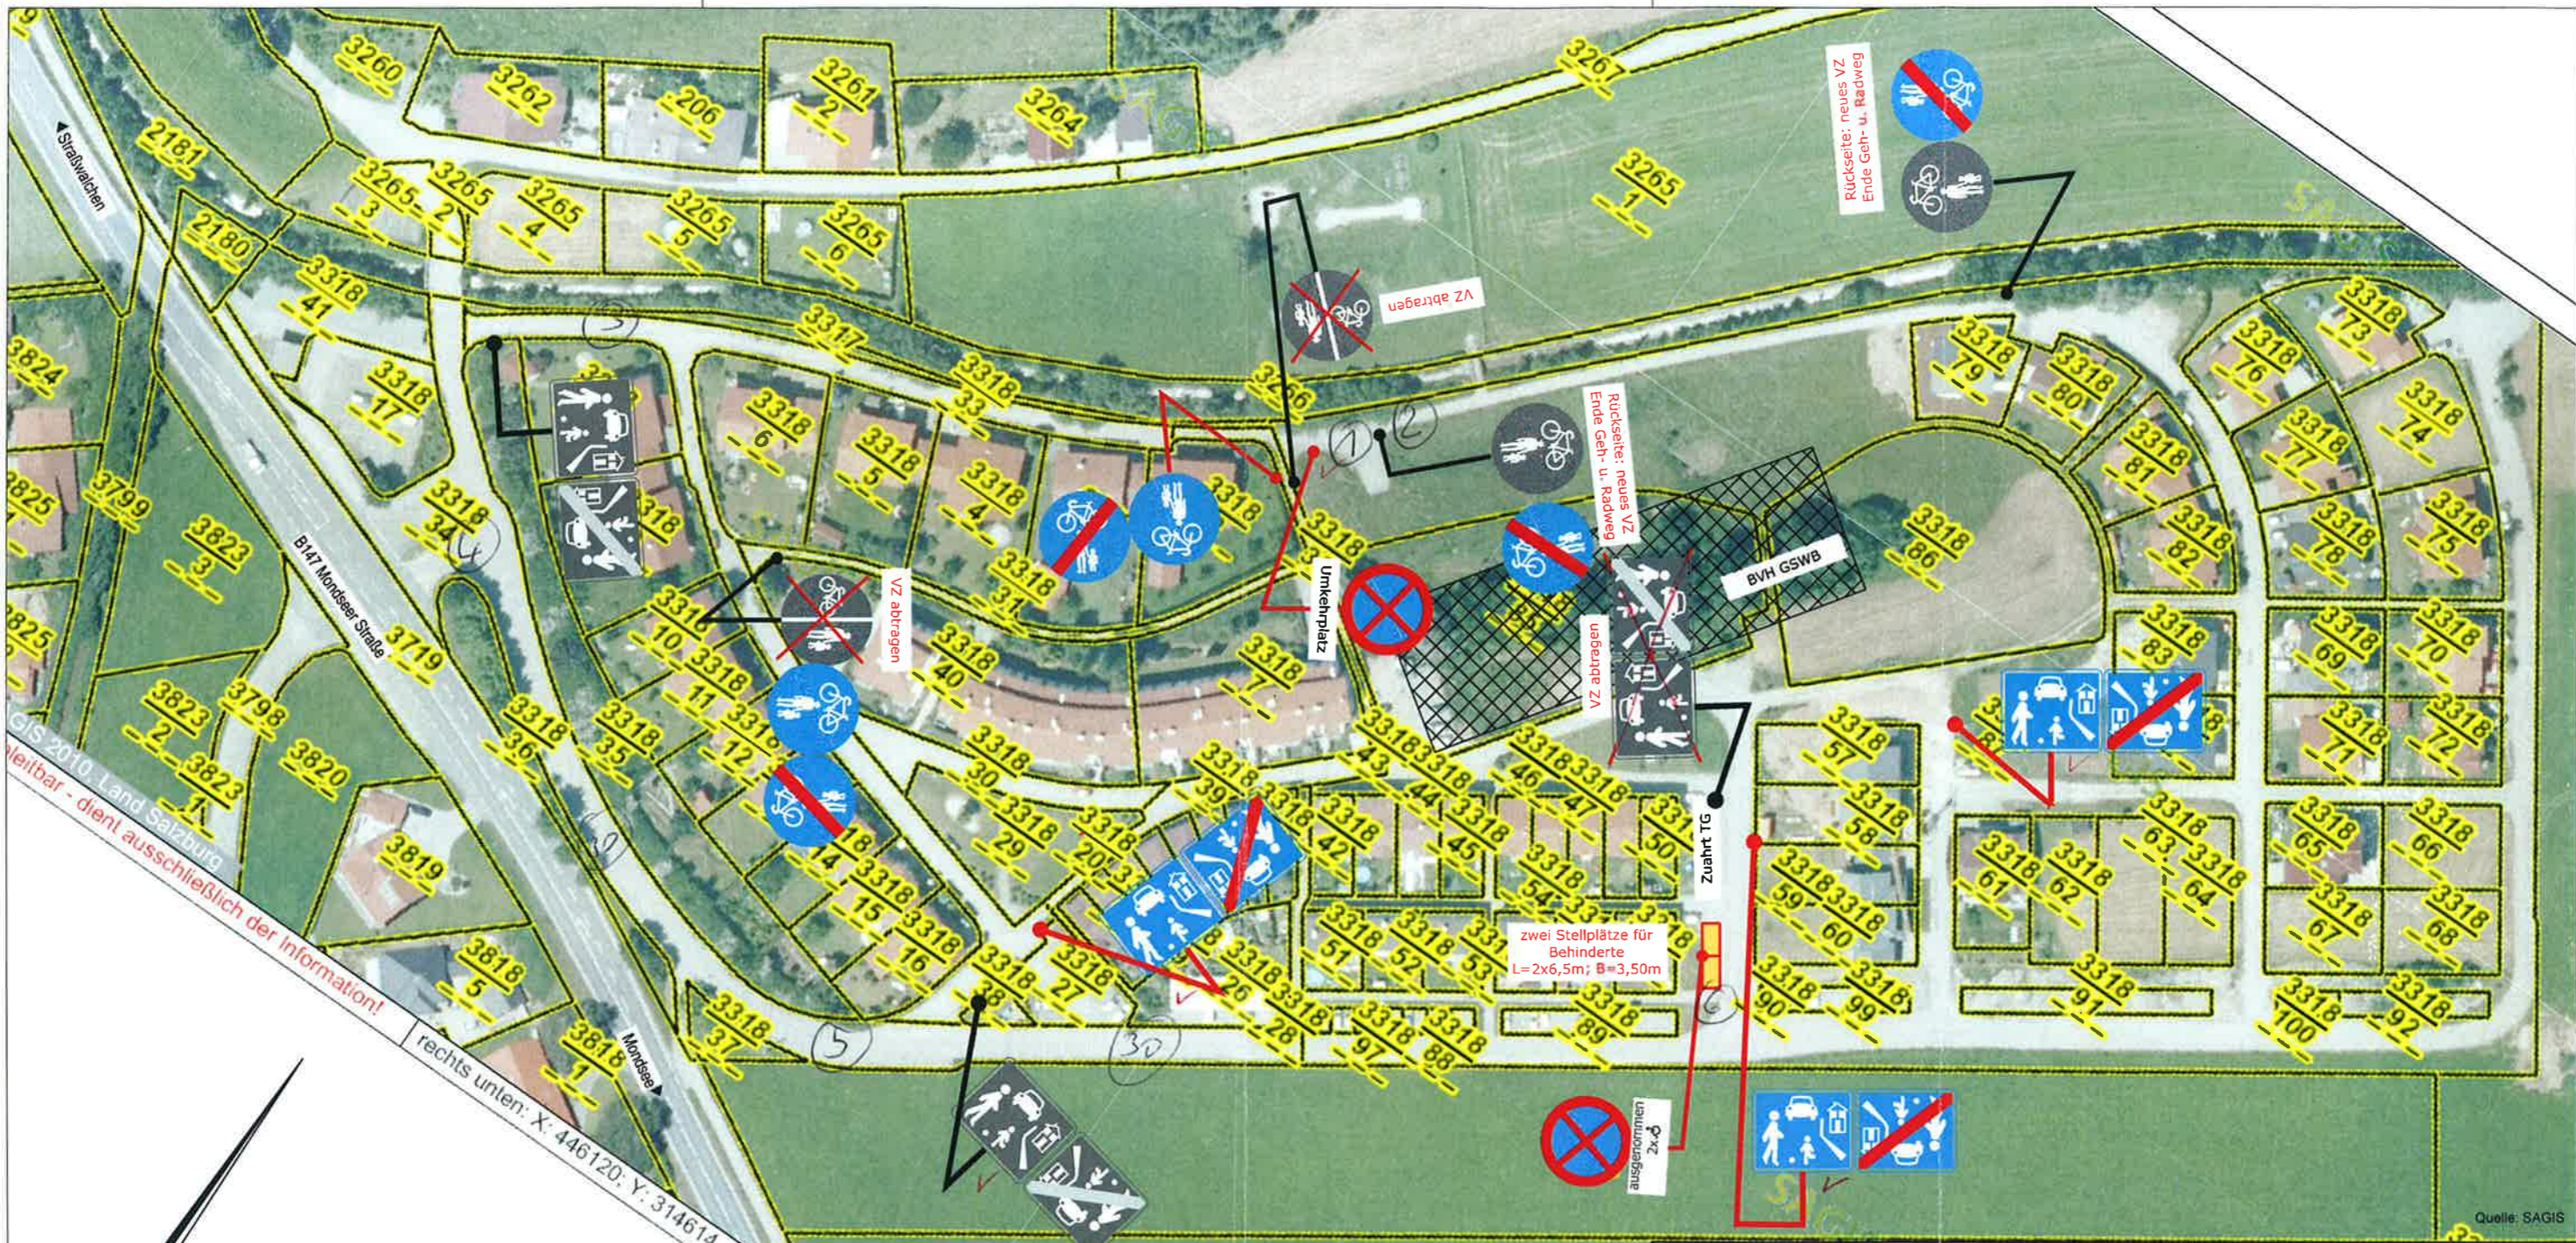

GIS 2010, Land Salzburg  
 verfügbar - dient ausschließlich der Information!  
 rechts unten: X: 446120; Y: 314614

Quelle: SAGIS



Marktgemeinde Straßwalchen  
 Mayburgerplatz 1  
 5204 Straßwalchen  
 +43 8215 8209-0

Wohnstraße "Am Hainbach"

Verordnungsplan 1 : 1 000

Dipl.-Ing. Stefan Tengg

Technisches Büro für Verkehrswesen  
 5204 Straßwalchen, Bauernstraße 7  
 Telefon: +43 664 203 14 95  
 Telefax: +43 / 6215 / 5137  
 E-mail: office@tb-tengg.at



bearbeitet:	18.12.2013	Tengg
geändert:		